


21010 MOBA
Um- und Ausbau Wohnhaus
Morgenhalde 1
Parzelle 44
6275 Ballwil LU

AUFTRAGGEBER
Einwohnergemeinde Ballwil
Ambar 2
6275 Ballwil LU

ARCHITEKTUR
HM2R Baukultur AG
Rolf Gmür
Grendel 2, 6004 Luzern
rog@hm2r.ch

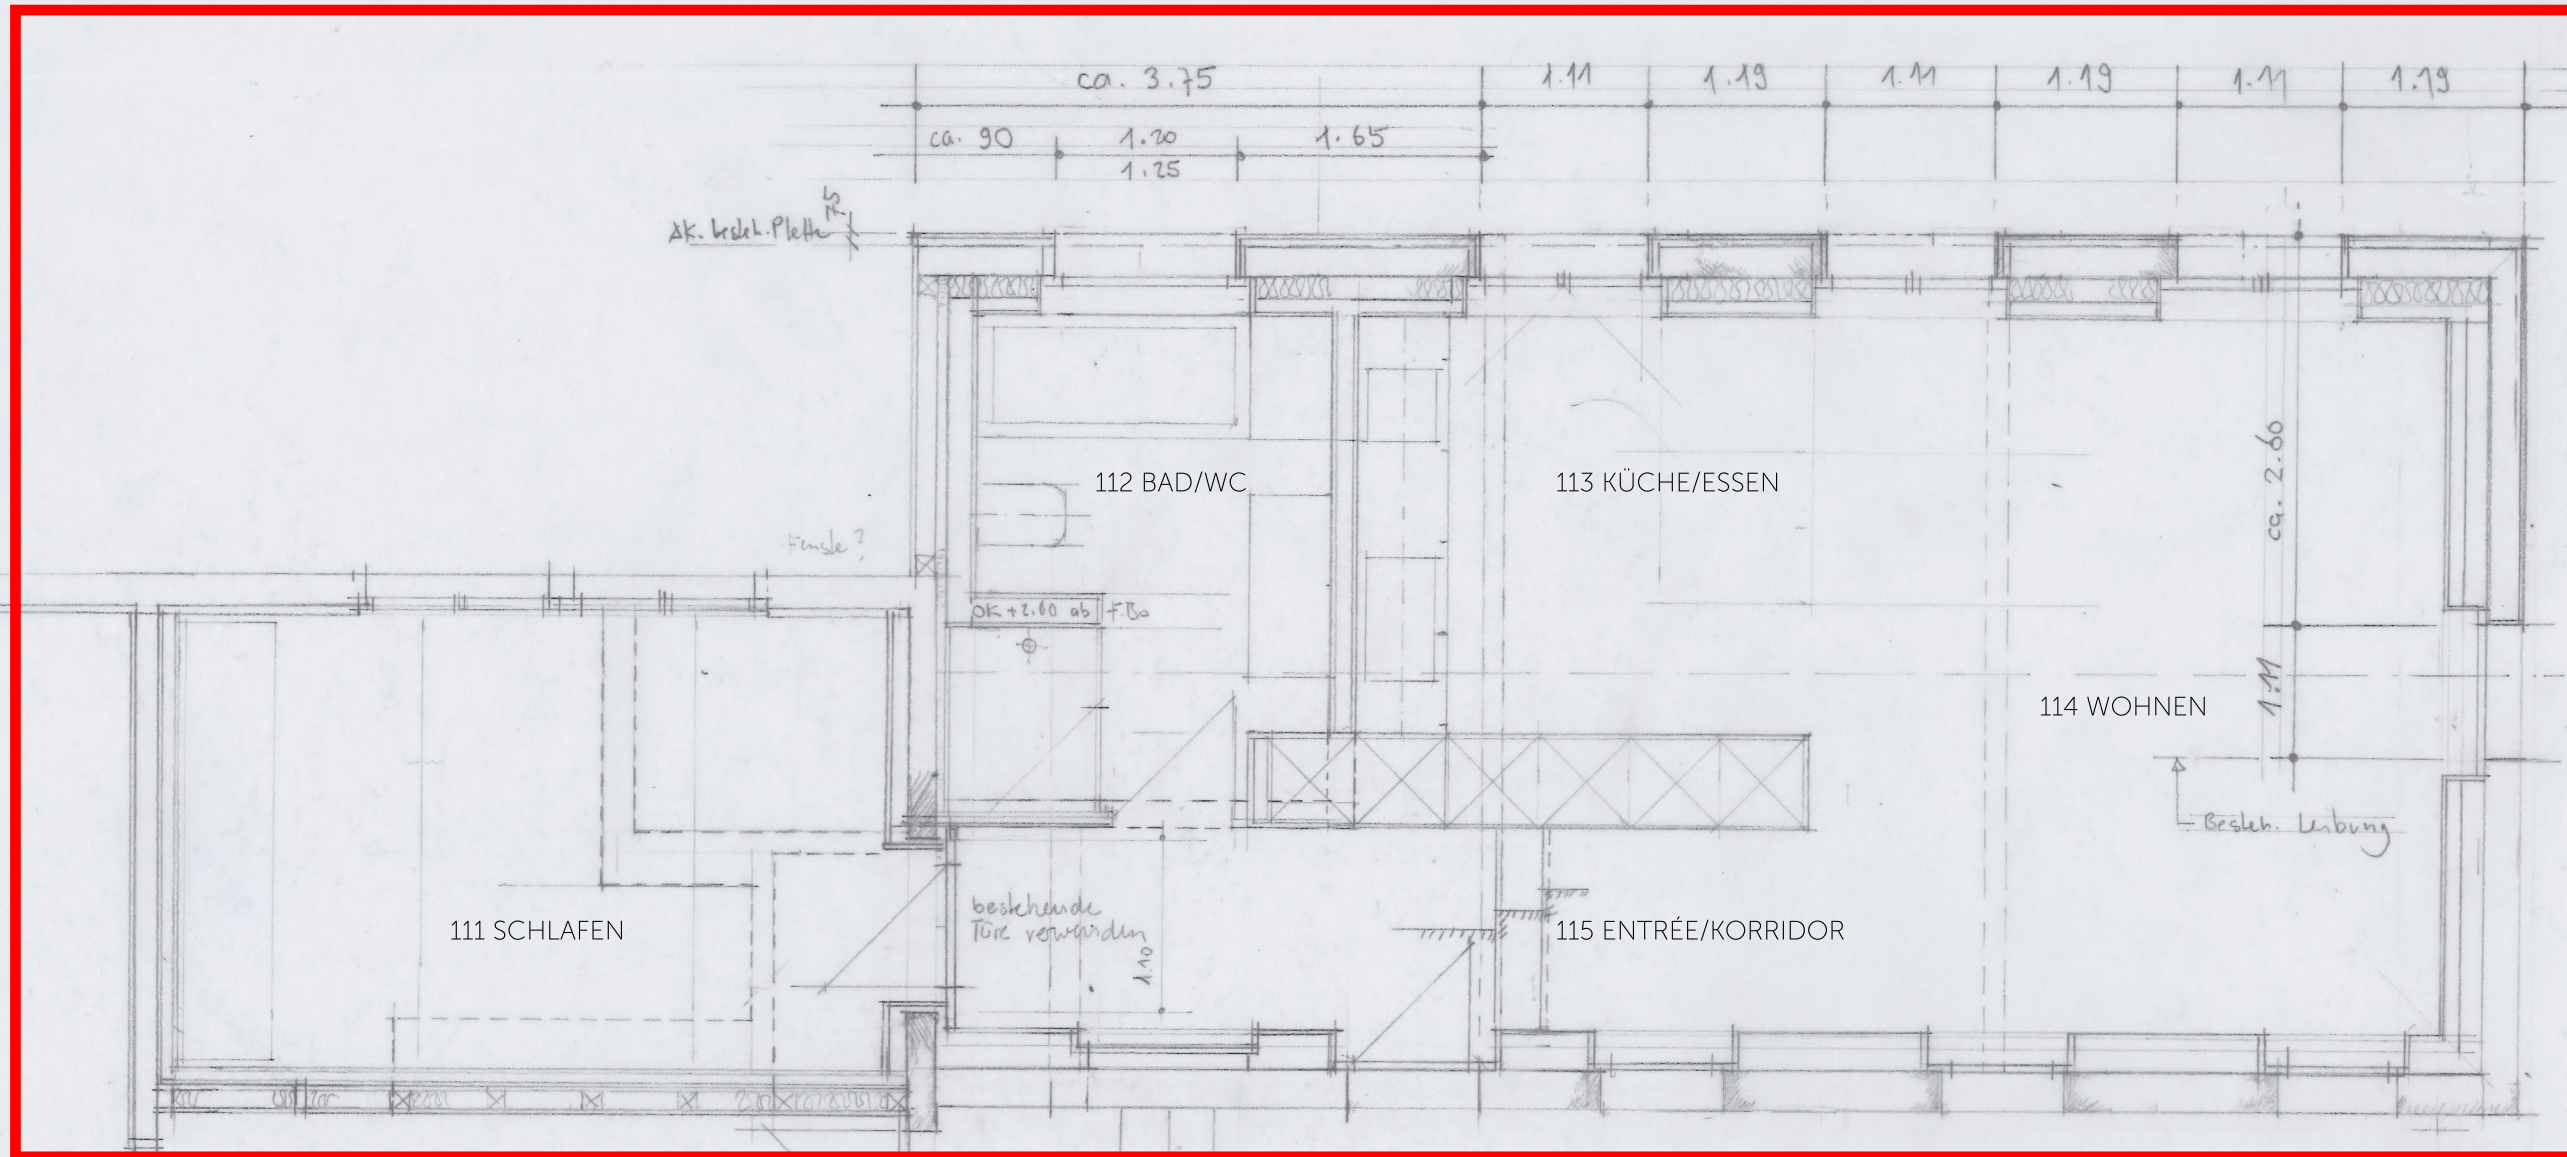

ERDGESCHOSS
Ausführungsplanung
Pl Nr: AP 002
Mst: 1:50
Format: A3
gez: rog
dat: 03.04.2023
rev:



HM2R
Baukultur