Legende zum Situationsplan

Grundlagen bestehend

hellgrau	*Bestehende Strassen*
grau	*Bestehender Gehweg*
grau	*Bestehende Gebäude*
blau	*Bestehendes Gewässer*

Sanierungsprojekt

braun	Sanierungsabschnitt Belag
rot	Neuer Strassenrand / und Gehwegrand
rot	Neuer Strassenrand mit Bankett (0.70 m)
rot	Neue Strassenachse
lila	Neue Gehwegfläche
rot / braun	Anpassungsflächen Belag
rot / weiss	Anpassungsflächen Schotter
grün	Neue Grünflächen
gelb	Neue Böschung Abtrag
violett	Neue Böschung Auftrag

N O S W

INDEX	ÄNDERUNGEN	GEZEICHNET	GEPRÜFT	DATUM
A	Projekterweiterung nach Westen, Ergänzung QP 1 u. 2, sämtliche QP erhalten neue Nr. und Kilometrierung	LS	JR	20.04.2022
B	Gehweg anpassungen gem. Korrex PL	LS	JR	07.05.2024
C	Gehweg anpassungen gem. Korrex PL	LS	JR	15.04.2025
D	Gehweg anpassungen gem. Korrex PL	LS / JP	JR	01.05.2025
D	Gehweg anpassungen gem. Korrex PL	LS	JR	28.05.2025

GEMEINDE BALLWIL — KANTON LUZERN

P. STUFE **BAUPROJEKT**


PROJEKT SANIERUNG GIBELFLÜHSTRASSE, Einmündung Klänstrasse, 6275 BALLWIL

BAUHERR Einwohnergemeinde Ballwil
Ambar 2
6275 Ballwil

PLAN
SITUATION 1:500
Strassenbau **Variante Light Teil 2**

Vorstudien	Generelles Projekt	Auflageprojekt	Ausführungsprojekt	Ausgeführtes Werk

ÜBERSICHTSSKIZZE:

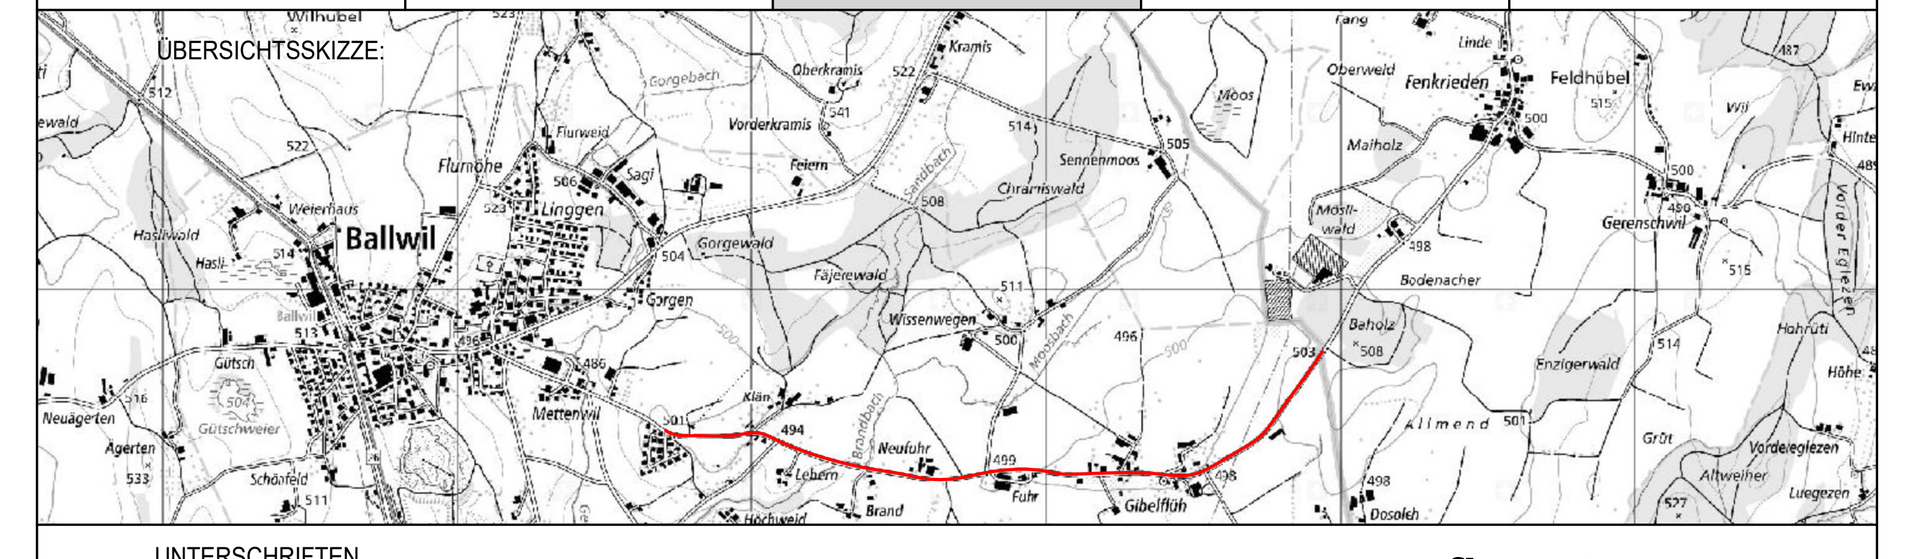

UNTERSCHRIFTEN

fbpartner ag
INGENIEURE & PLANER
Marktplatz 2, 5734 Reinach
Tel. 062 765 50 70

Bauherr — Grundstückseigentümer — Projektverfasser

		NAME	DATUM
PROJEKTVERFASSER	PROJEKT		2020
	GEZEICHNET	LS	13.12.2021
	GEPRÜFT	JR	13.12.2021
	ÄNDERUNGEN / INDEX		
	C	LS	15.04.2025
	D	LS / JP	01.05.2025
	E	LS / JP	28.05.2025
	EINGESEHEN		
	FREIGABE		
	FORMAT : 50 / 1.89, FLÄCHE : 0.945 m²	PLAN NR.:	R-20.0344.01

Fachstelle Strassenerhalt AG
Usser Mühlehölzli 1
6163 Ebnet
Telefon +41 41 480 01 44 | Mobile +41 79 639 26 24
h.bieri@strassenerhalt.ch | www.strassenerhalt.ch

fbpartner ag
INGENIEURE & PLANER
Marktplatz 2 | 5734 Reinach | 062 765 50 70
info@fbpartner.ch | fbpartner.ch

