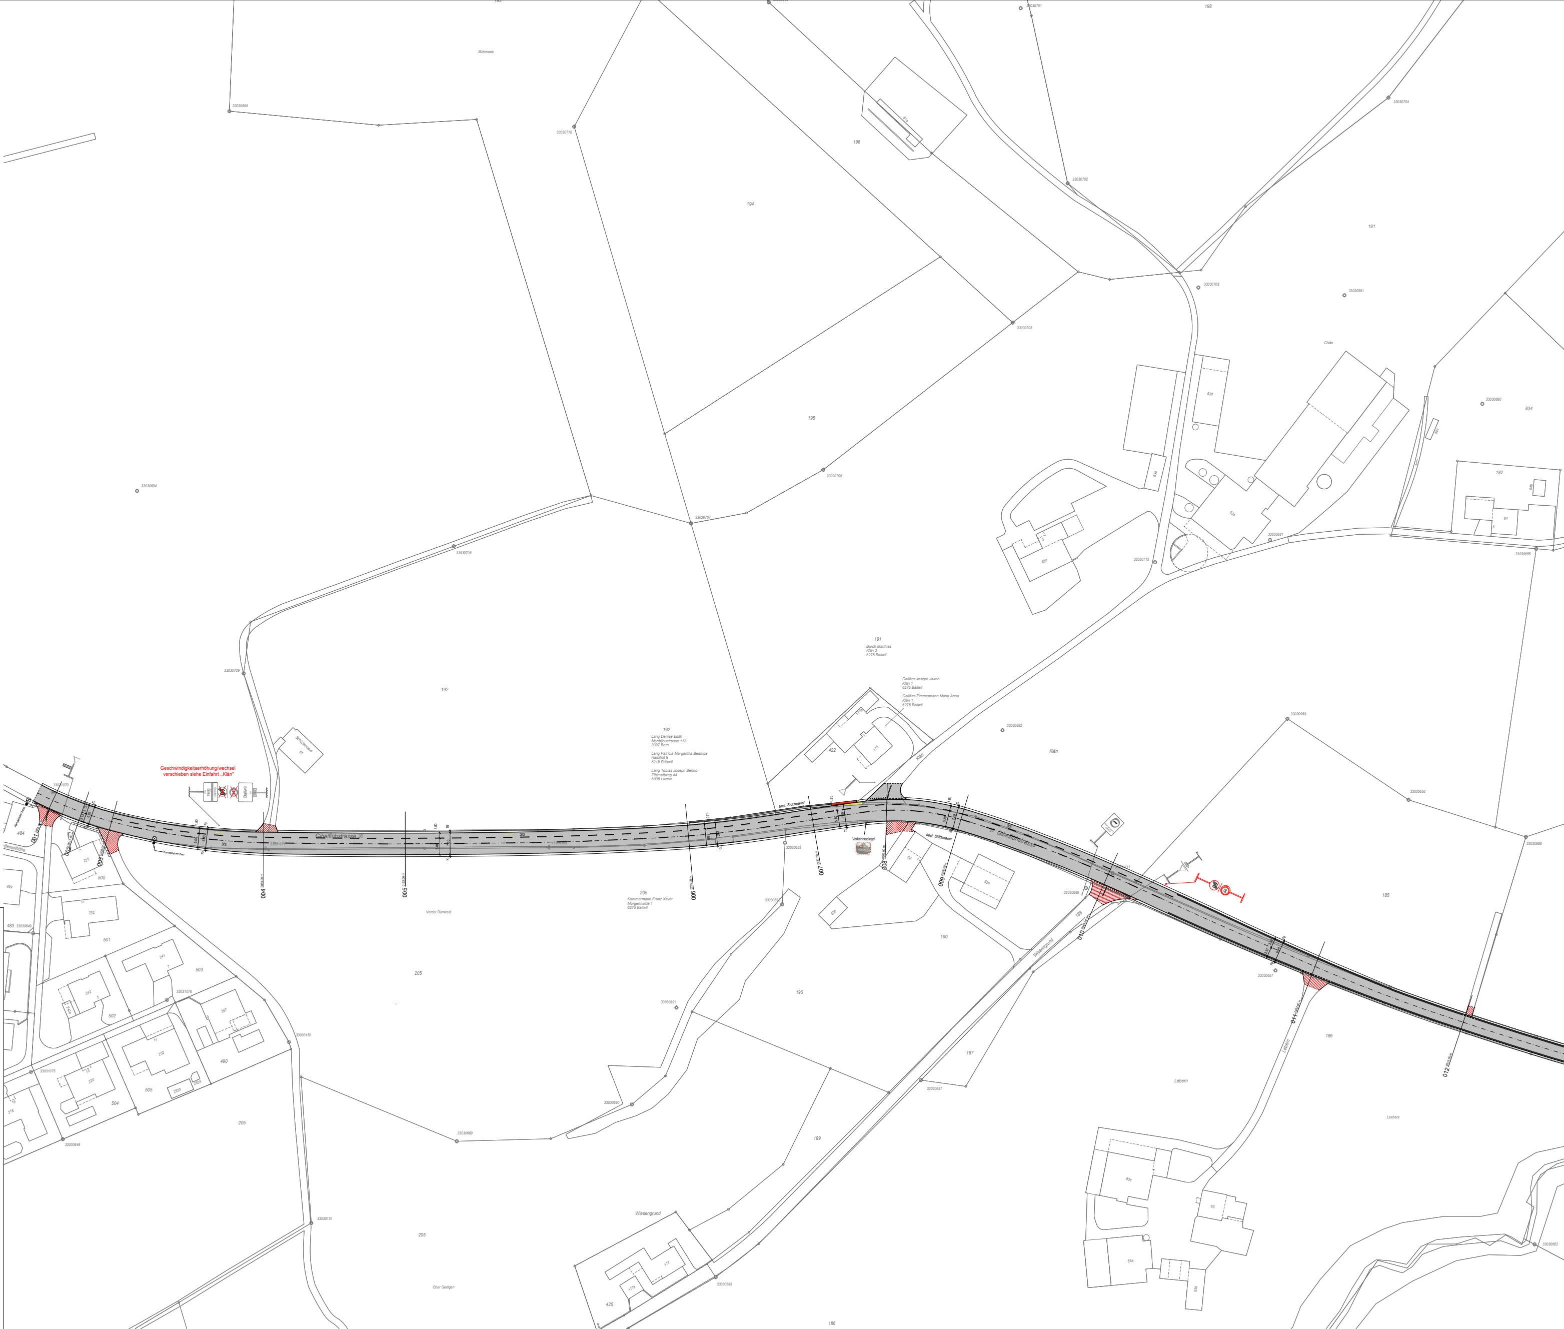
Gibelflühstrasse
Geschwindigkeitserhöhung/wechsel verschieben siehe Einfahrt „Klän"
Sins
Ballwil
Schützenhaus
Kandelaber neu
best. Stützmauer
Verkehrsspiegel
Klän
Wiesengrund
Lebern
001
002
003
004
005
006
007
008
009
010
011
012
191
Burch Matthias
Klän 3
6275 Ballwil
Galliker Joseph Jakob
Klän 1
6275 Ballwil
Galliker-Zimmermann Maria Anna
Klän 1
6275 Ballwil
192
Lang Denise Edith
Monbijoustrasse 112
3007 Bern
Lang Patricia Margaritha Beatrice
Haisihof 9
6218 Ettiswil
Lang Tobias Joseph Benno
Zihlmattweg 44
6005 Luzern
205
Kammermann Franz Xaver
Morgenhalde 1
6275 Ballwil
Vorder Dürrwald
Ober Geribgen
Boelmoos
Rattenwilhöhe
185
186
187
189
190
194
195
196
198
181
182
183
484
483
500
501
502
503
504
505
490
206
425

Legende zum Situationsplan

Grundlagen bestehend

▭	*hellgrau*	*Bestehende Strassen*
▭	*grau*	*Bestehender Gehweg*
▭	*grau*	*Bestehende Gebäude*
▭	*blau*	*Bestehendes Gewässer*

Sanierungsprojekt

⚠	farbig	Neues Signal
ᐃᐃᐃᐃᐃ ⇒	schwarz	Markierungen
—/—	schwarz	Neuer Strassenrand und Gehwegrand
▬	grau	Sanierungsabschnitt Belag
▨	rot	Anpassungsbereich
●⊗	schwarz	Neuer/best. Kandelaber

GEMEINDE BALLWIL

KANTON LUZERN

P. STUFE **BAUPROJEKT**

PROJEKT
SANIERUNG GIBELFLÜHSTRASSE,
Einmündung Klänstrasse, 6275 BALLWIL

BAUHERR
Einwohnergmeinde Ballwil
Ambar 2
6275 Ballwil

PLAN
SITUATION 1:500
Signalisation & Markierungsplan | Light Vollausbau

Vorstudien	Generelles Projekt	Auflageprojekt	Ausführungsprojekt	Ausgeführtes Werk

ÜBERSICHTSSKIZZE:

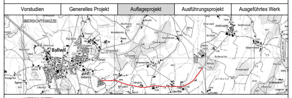

UNTERSCHRIFTEN

fbpartner ag
INGENIEURE & PLANER
Marktplatz 2, 5734 Reinach
Tel. 062 765 50 70

Bauherr Grundstückseigentümer Projektverfasser

PROJEKTVERFASSER

Fachstelle Strassenerhalt AG
Usser Mühlehölzli 1
6163 Ebnet

Telefon +41 41 480 01 44 | Mobile +41 79 639 26 24
h.bieri@strassenerhalt.ch | www.strassenerhalt.ch

fbpartner ag
INGENIEURE & PLANER
Marktplatz 2 | 5734 Reinach | 062 765 50 70
info@fbpartner.ch | **fbpartner.ch**

		NAME	DATUM
PROJEKT		JR	2020
GEZEICHNET		AZ	11.06.2026
GEPRÜFT		HB	11.06.2026
ÄNDERUNGEN	INDEX		
	A		
	B		
	C		
EINGESEHEN			
FREIGABE			

FORMAT : 90 / 4.71
FLÄCHE : 4.239 m²

PLAN NR.: **R-20.0344.01**

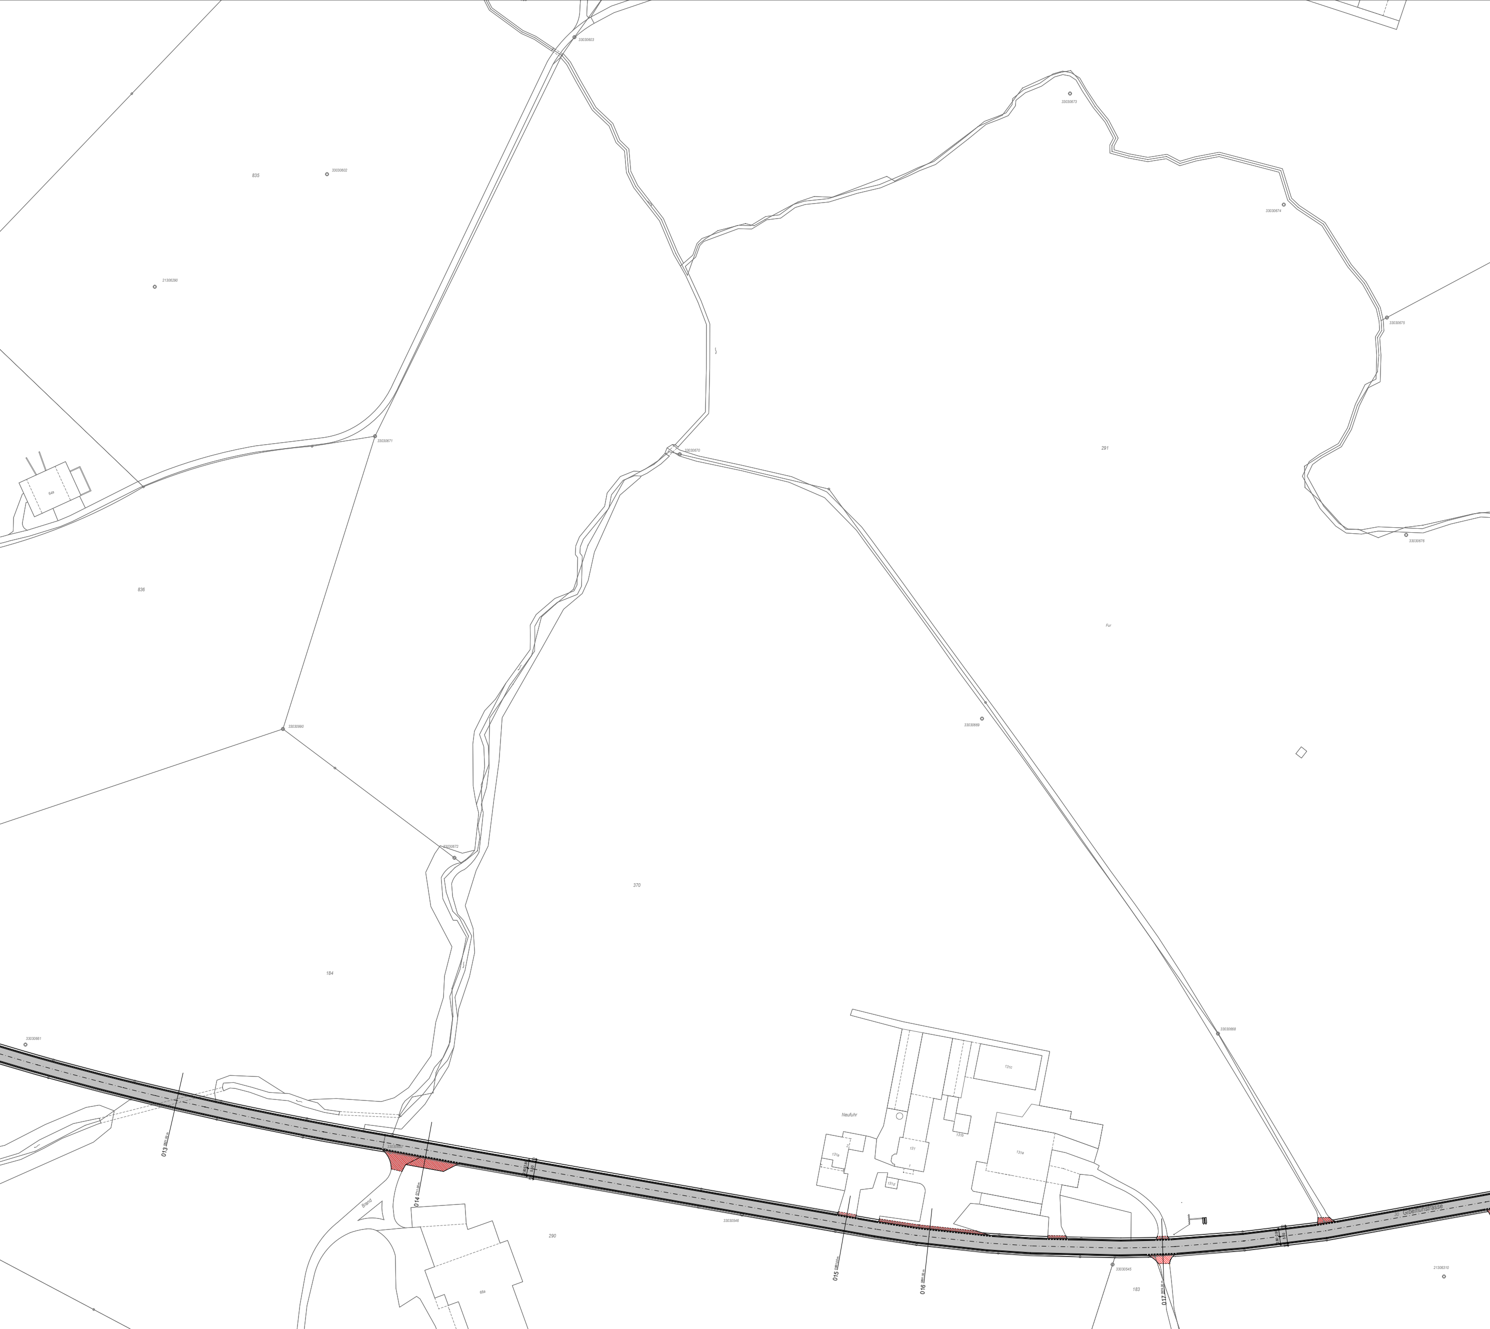
835
836
184
370
291
290
183
Fur
Neufuhr
Brand
Gibelfluhstrasse
30
131
131a
131b
131c
131d
131e
66a
013
014
015
016
017
33030661
33030546
33030545
21306310

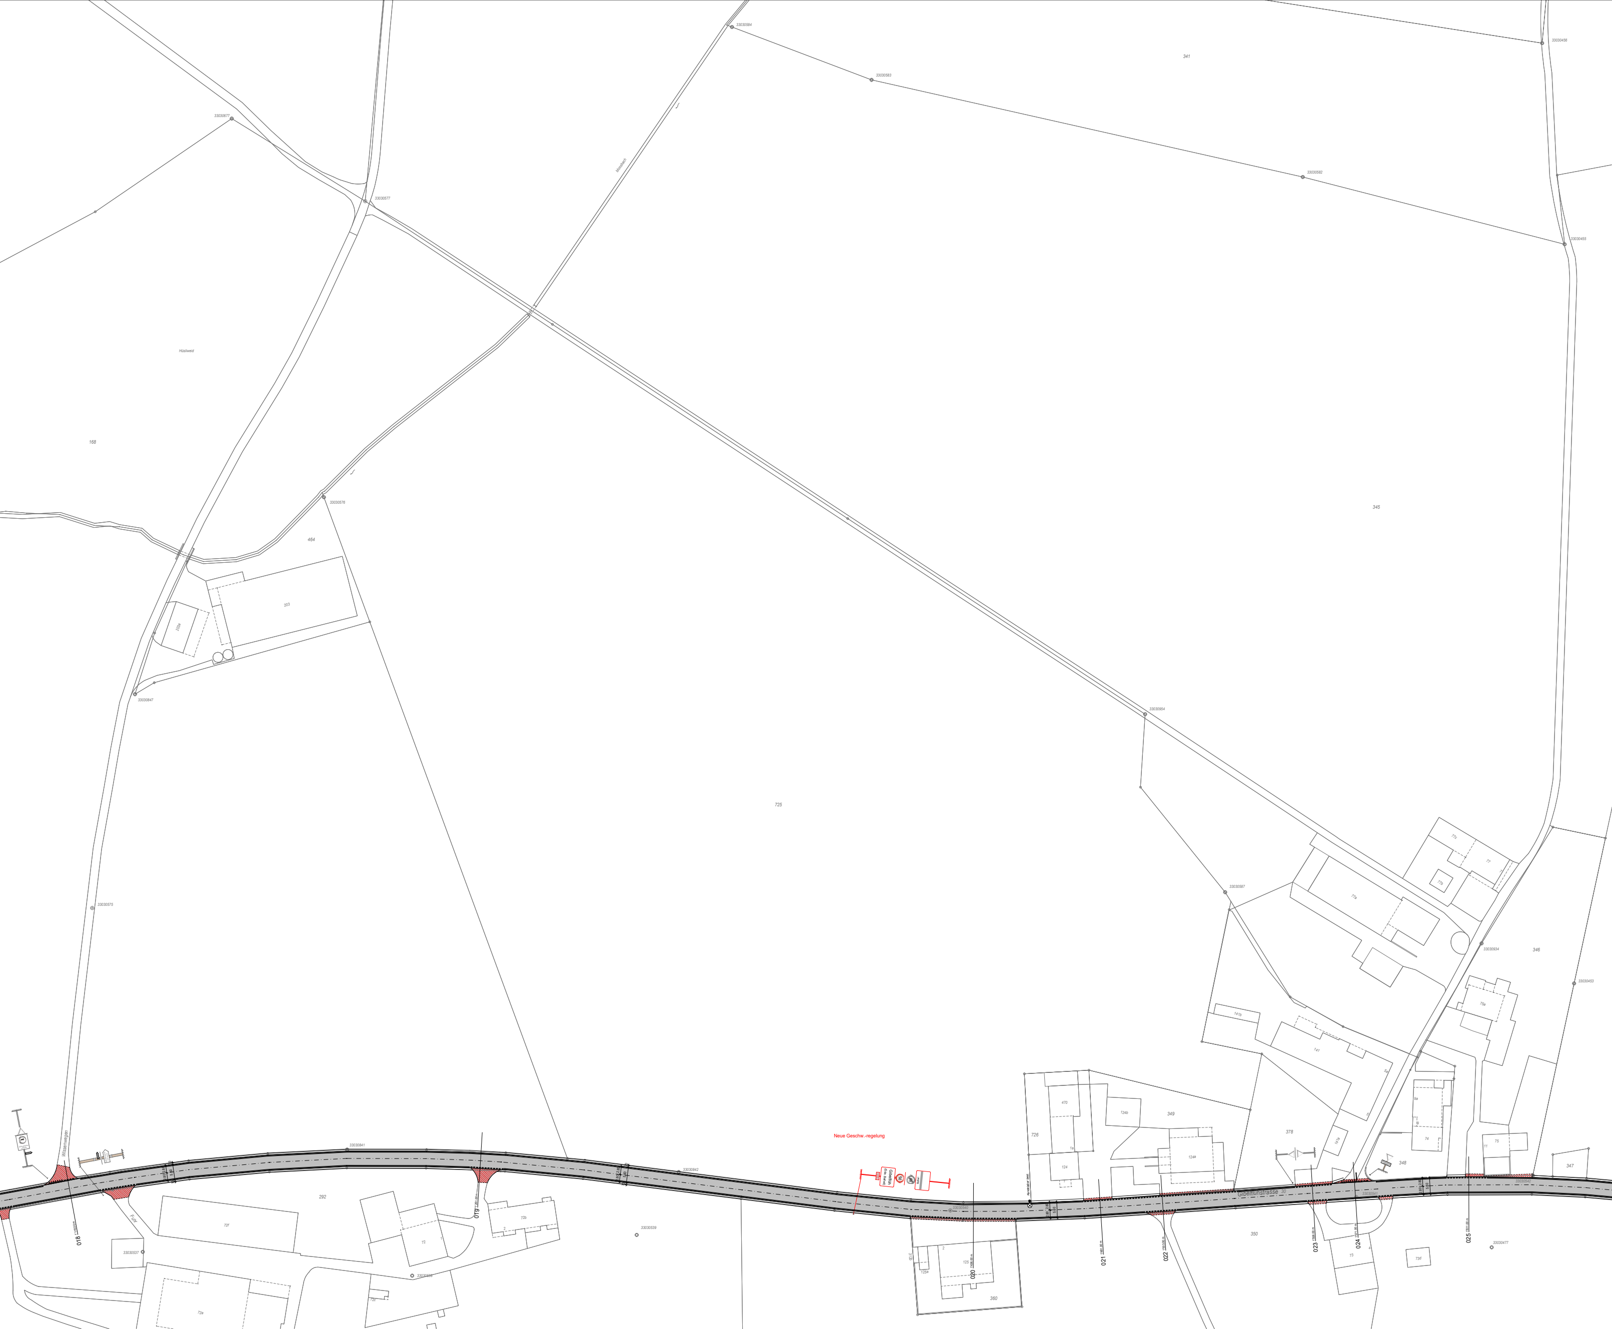
Neue Geschw.-regelung
Gibelfluhstrasse
Wissenwegen
Fuhr
Gibelfluh
50
018
019
020
021
022
023
024
025
341
345
346
347
348
349
350
360
378
168
292
484
725
726
33030841
33030842
33030540
33030541
33030542
33030577
33030576
33030847
33030575
33030537
33030539
33030477
33030584
33030583
33030582
33030465
33030453
33030934
33030587
33030584
72
72a
72b
72c
72f
73
73d
74
75
75a
124
124a
124b
125
125a
141
141a
141b
470

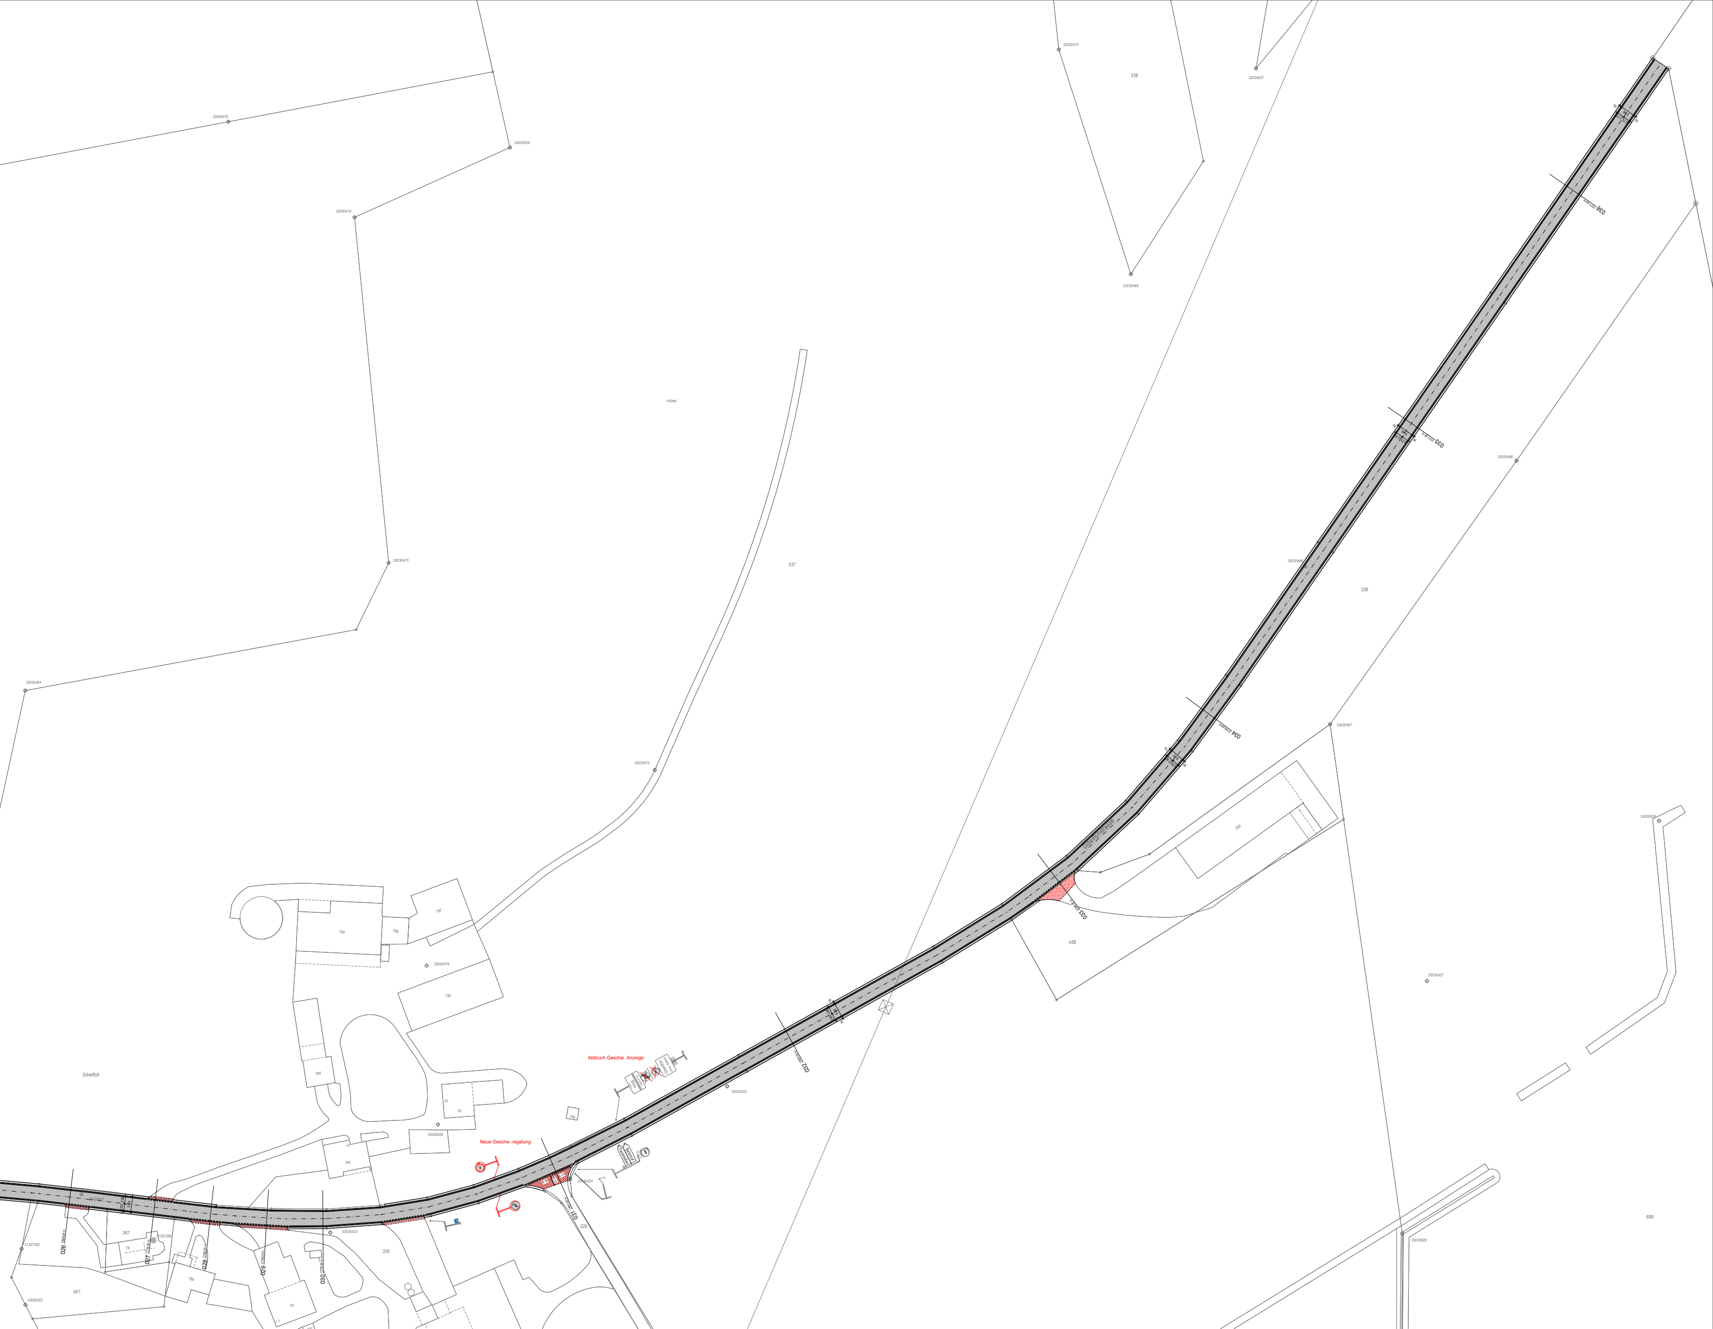

Abbruch Geschw. Anzeige
Neue Geschw.-regelung
Gibelflüh
Hübeli
Gibelflühstrasse
Sins
Gibelflüh
Bahnhd
Fenkrieden
50
026
027
028
029
030
031
032
033
034
035
036
337
336
338
335
367
457
458
329
658
200
79
79b
79c
79k
78
78b
76
15
13
33030475
33030938
33030474
33030473
33030454
33030472
33030476
33030939
33030843
21307282
21307289
33030422
33030423
33030424
33030425
33030467
33030466
33030427
33030469
33030470
33030937
33030426